
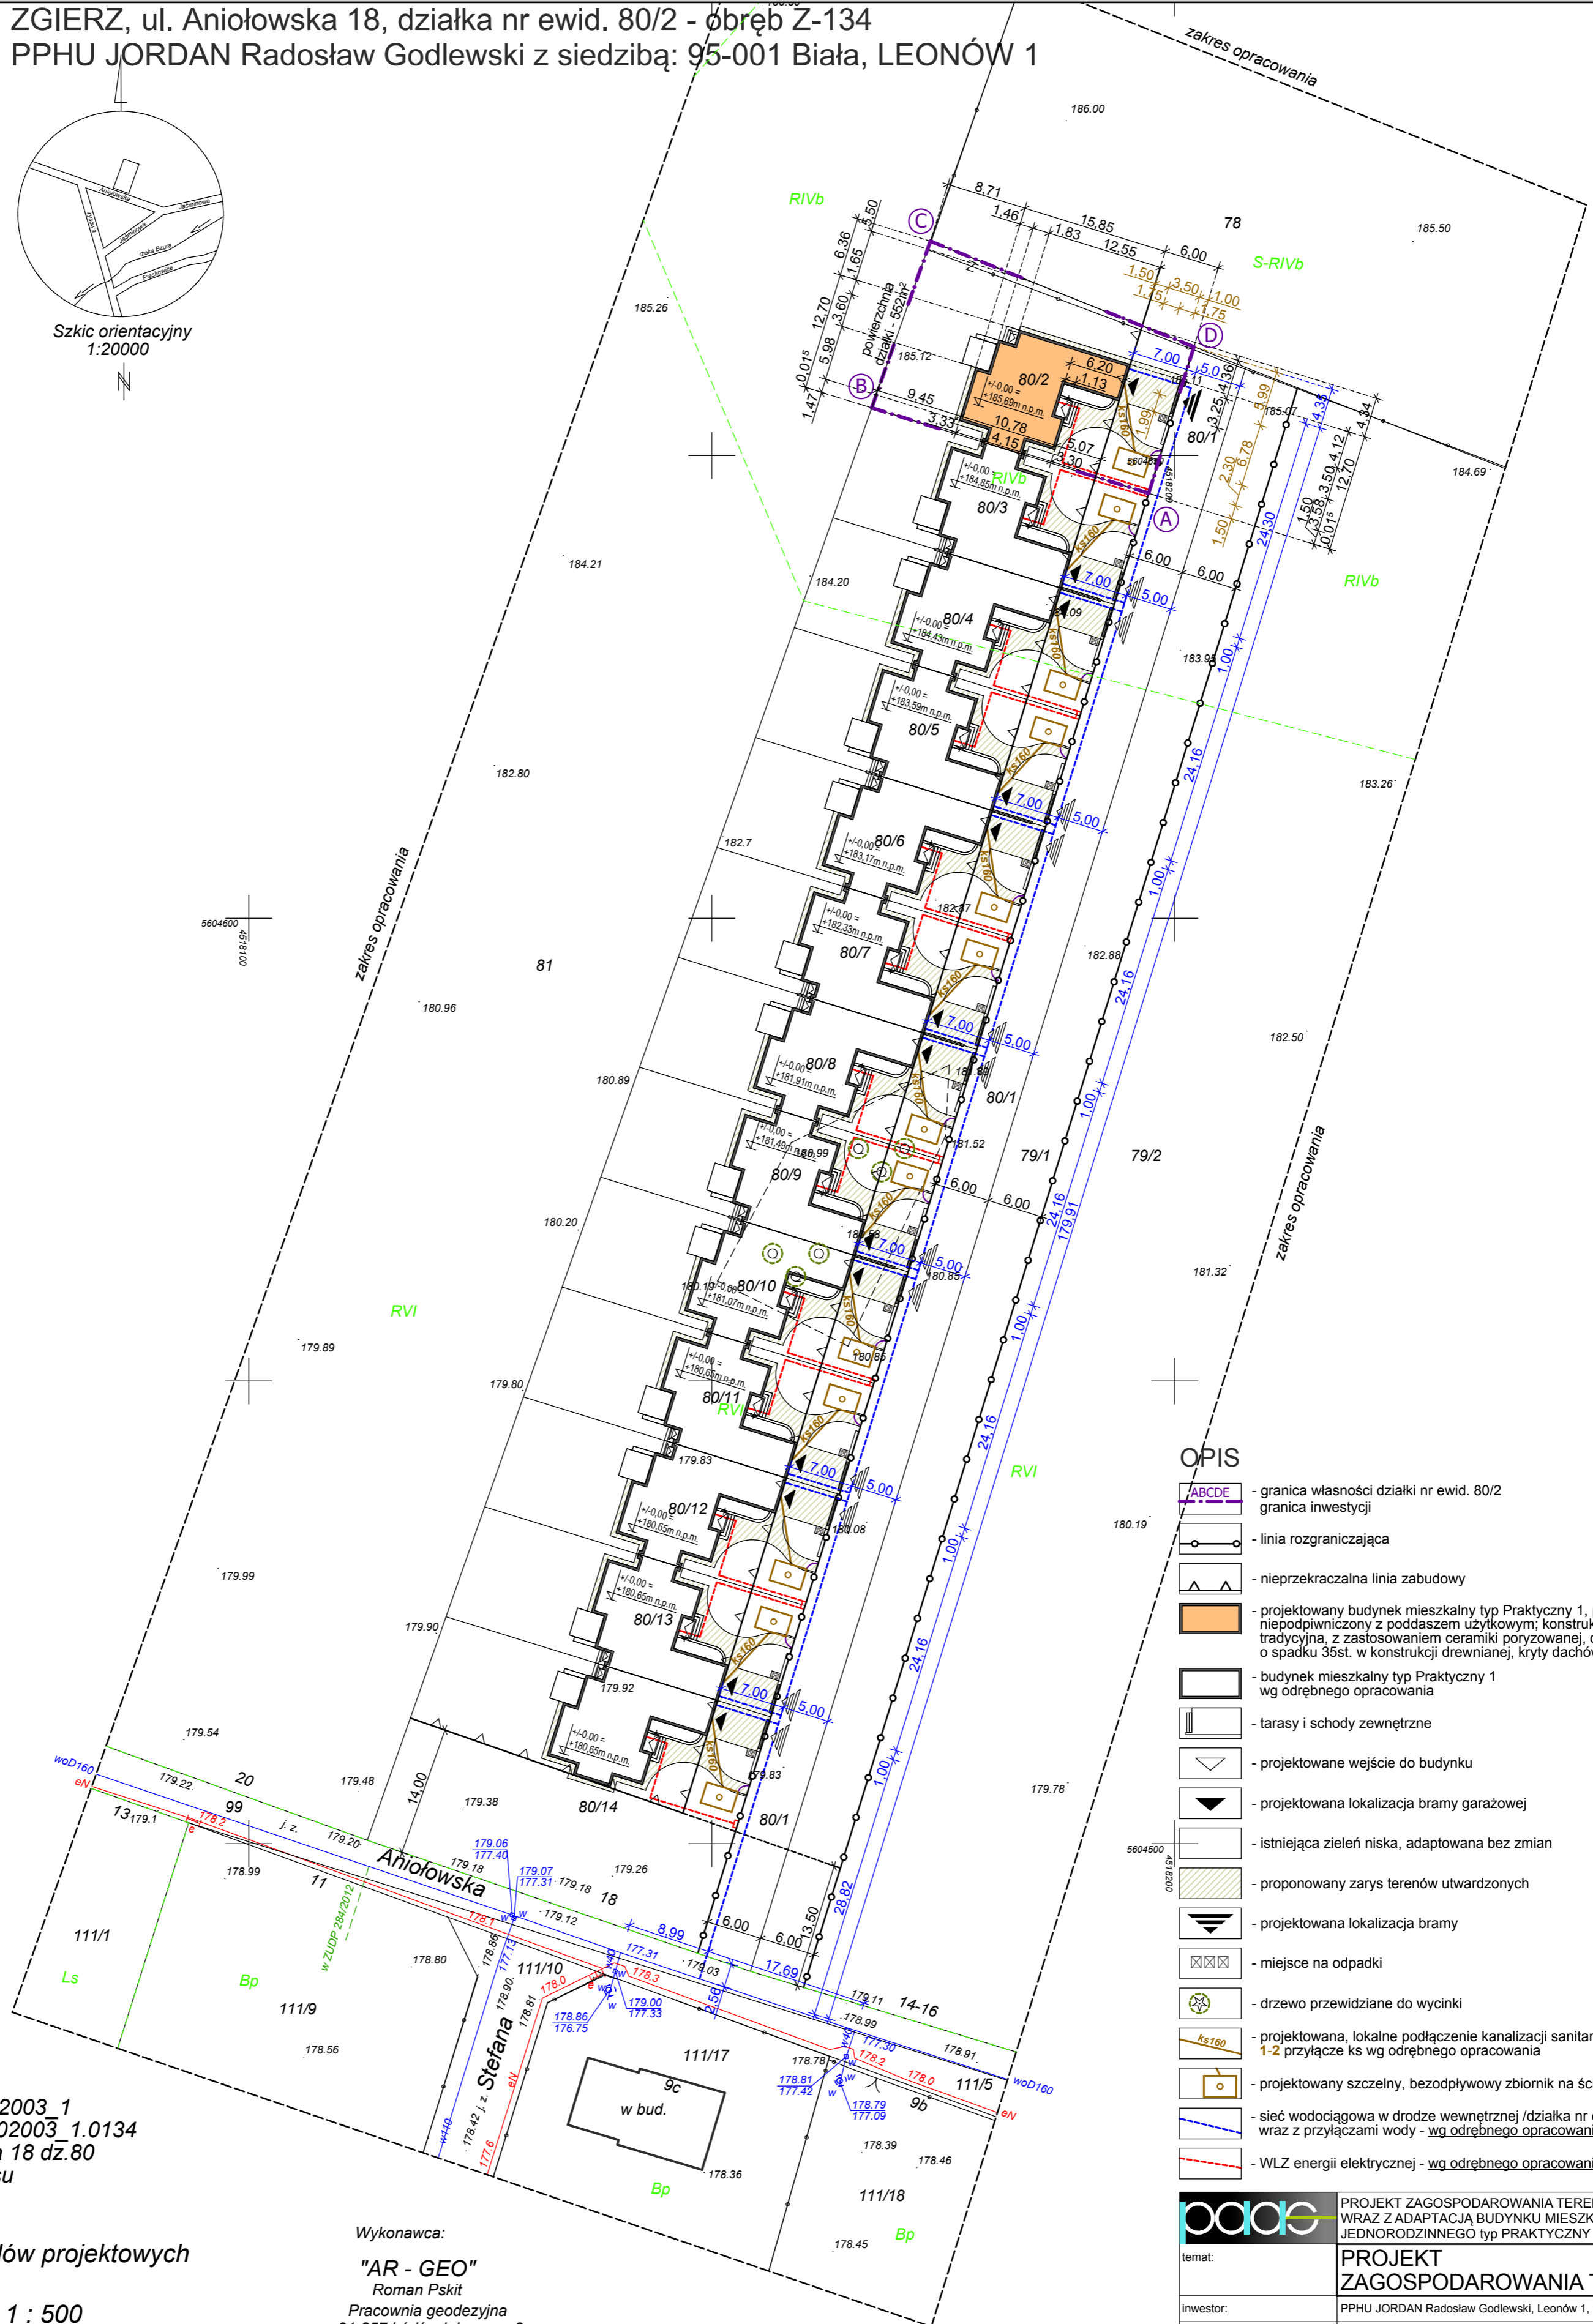


PROJEKT ZAGOSPODAROWANIA TERENU skala 1:500

lokalizacja: ZGIERZ, ul. Aniolowska 18, działka nr ewid. 80/2 - obręb Z-134
 inwestor: PPHU JORDAN Radosław Godlewski z siedzibą: 95-001 Biała, LEONÓW 1

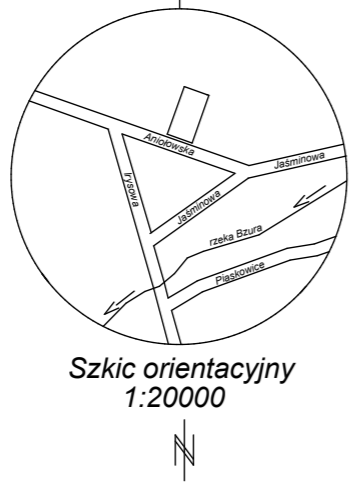

OPIS

- granica własności działki nr ewid. 80/2
- granica inwestycji
- linia rozgraniczająca
- nieprzekraczalna linia zabudowy
- projektowany budynek mieszkalny typ Praktyczny 1, parterowy, niepodpiwniczony z poddaszem użytkowym; konstrukcja murowana, tradycyjna, z zastosowaniem ceramiki poryzowanej, dach dwuspadowy o spadku 35st. w konstrukcji drewnianej, kryty dachówką ceramiczną
- budynek mieszkalny typ Praktyczny 1 wg odrębnego opracowania
- tarasy i schody zewnętrzne
- projektowane wejście do budynku
- projektowana lokalizacja bramy garażowej
- istniejąca zieleń niska, adaptowana bez zmian
- proponowany zarys terenów utwardzonych
- projektowana lokalizacja bramy
- miejsce na odpadki
- drzewo przewidziane do wycinki
- projektowana, lokalne podłączenie kanalizacji sanitarnej 1-2 przyłączye ks wg odrębnego opracowania
- projektowany szczelny, bezodpływowy zbiornik na ścieki
- sieć wodociągowa w drodze wewnętrznej /działka nr ewid. 80/1/ wraz z przyłączami wody - wg odrębnego opracowania
- WLZ energii elektrycznej - wg odrębnego opracowania

woj. łódzkie
 pow. zgierski
 m. Zgierz - 102003_1
 obr. Z-134 - 102003_1.0134
 ul. Aniolowska 18 dż.80
 według zakresu

Mapa do celów projektowych

skala 1 : 500

Mapę wykonano na podstawie mapy zasadniczej m. Zgierz sekcja nr 112.433.042, 112.433.044, ewidencji gruntów obrębu Z-134, oraz pomiaru z lipca 2012 roku.

układ płaski: "65"
 układ wysokościowy: "Kronstadt 60"

Wykonawca:

"AR - GEO"
 Roman Pskit
 Pracownia geodezyjna
 91-857 Łódź, ul. Irysowa 3
 tel. 601-633-935

Kierownik Pracowni

Geodeta Uprawniony
 Roman Pskit
 upr. nr 677

Łódź, dn. 17.07.2012 r.

KERG 981-322/2012

UWAGA:
 Mapa d/c projektowych została wykonana bez ustalenia obciążeń służebnościami gruntowymi.

PROJEKT ZAGOSPODAROWANIA TERENU WRAZ Z ADAPTACJĄ BUDYNKU MIESZKALNEGO JEDNORÓDZINNEGO TYP PRAKTYCZNY 1		skala 1:500
temat:	PROJEKT ZAGOSPODAROWANIA TERENU	nr rys. 1
inwestor:	PPHU JORDAN Radosław Godlewski, Leonów 1, 95-001 Biała	data
lokalizacja:	Łódź, ul. Aniolowska 18, działka nr ewid. 80/2 - obr. Z-134	01. 2012r.
projektant: architektura i urbanistyka	mgr inż. arch. Agnieszka Siuda upr. nr 17/R-32/L/OIA/08 Mapa została zaawidencjonowana przez Starostwo Powiatowe w Zgierzu Powiatowy Ośrodek Dokumentacji Geodezyjnej i Kartograficznej dnia 16.08.2012r. pod nr 10894/2012 W zakresie symboli, znaków, treści oraz skali są zgodności z oryginalnym powierzchniam	
projektant: instalacje sanitarne	mgr inż. Rafał Rydzyski upr. nr 141/01/WL	
projektant: instalacje elektryczne	mgr inż. Jerzy Szymański upr. nr 149/74/tw	